


FACHADA CALLE PERE D'ALCANTARA PENYA Nº 4

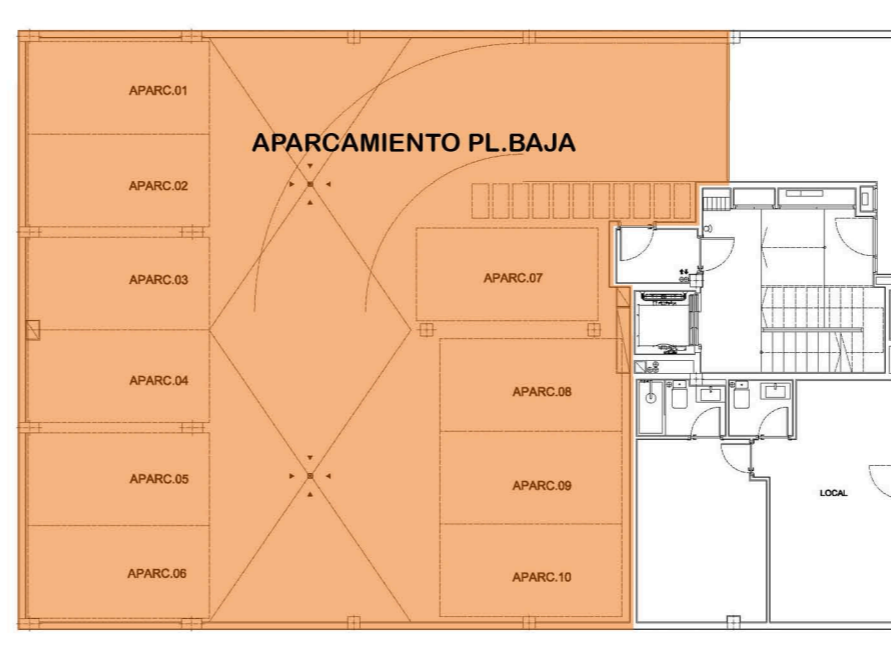

SITUACION APARCAMIENTO EN PLANTA BAJA




SUPERFICIES CONSTRUIDAS
 APARCAMIENTO EN PLANTA BAJA

SUPERFICIES UTILES

APARCAMIENTO Nº 1	10.35 M2
APARCAMIENTO Nº 2	10.35 M2
APARCAMIENTO Nº 3	10.35 M2
APARCAMIENTO Nº 4	10.35 M2
APARCAMIENTO Nº 5	10.35 M2
APARCAMIENTO Nº 6	10.35 M2
APARCAMIENTO Nº 7	10.35 M2
APARCAMIENTO Nº 8	10.35 M2
APARCAMIENTO Nº 9	10.35 M2
APARCAMIENTO Nº 10	10.35 M2

SUPERFICIES CONSTRUIDAS

CERRADA 253.50 M2

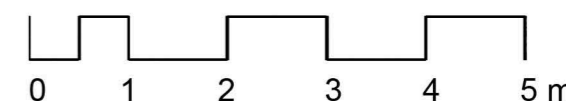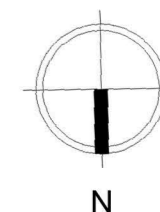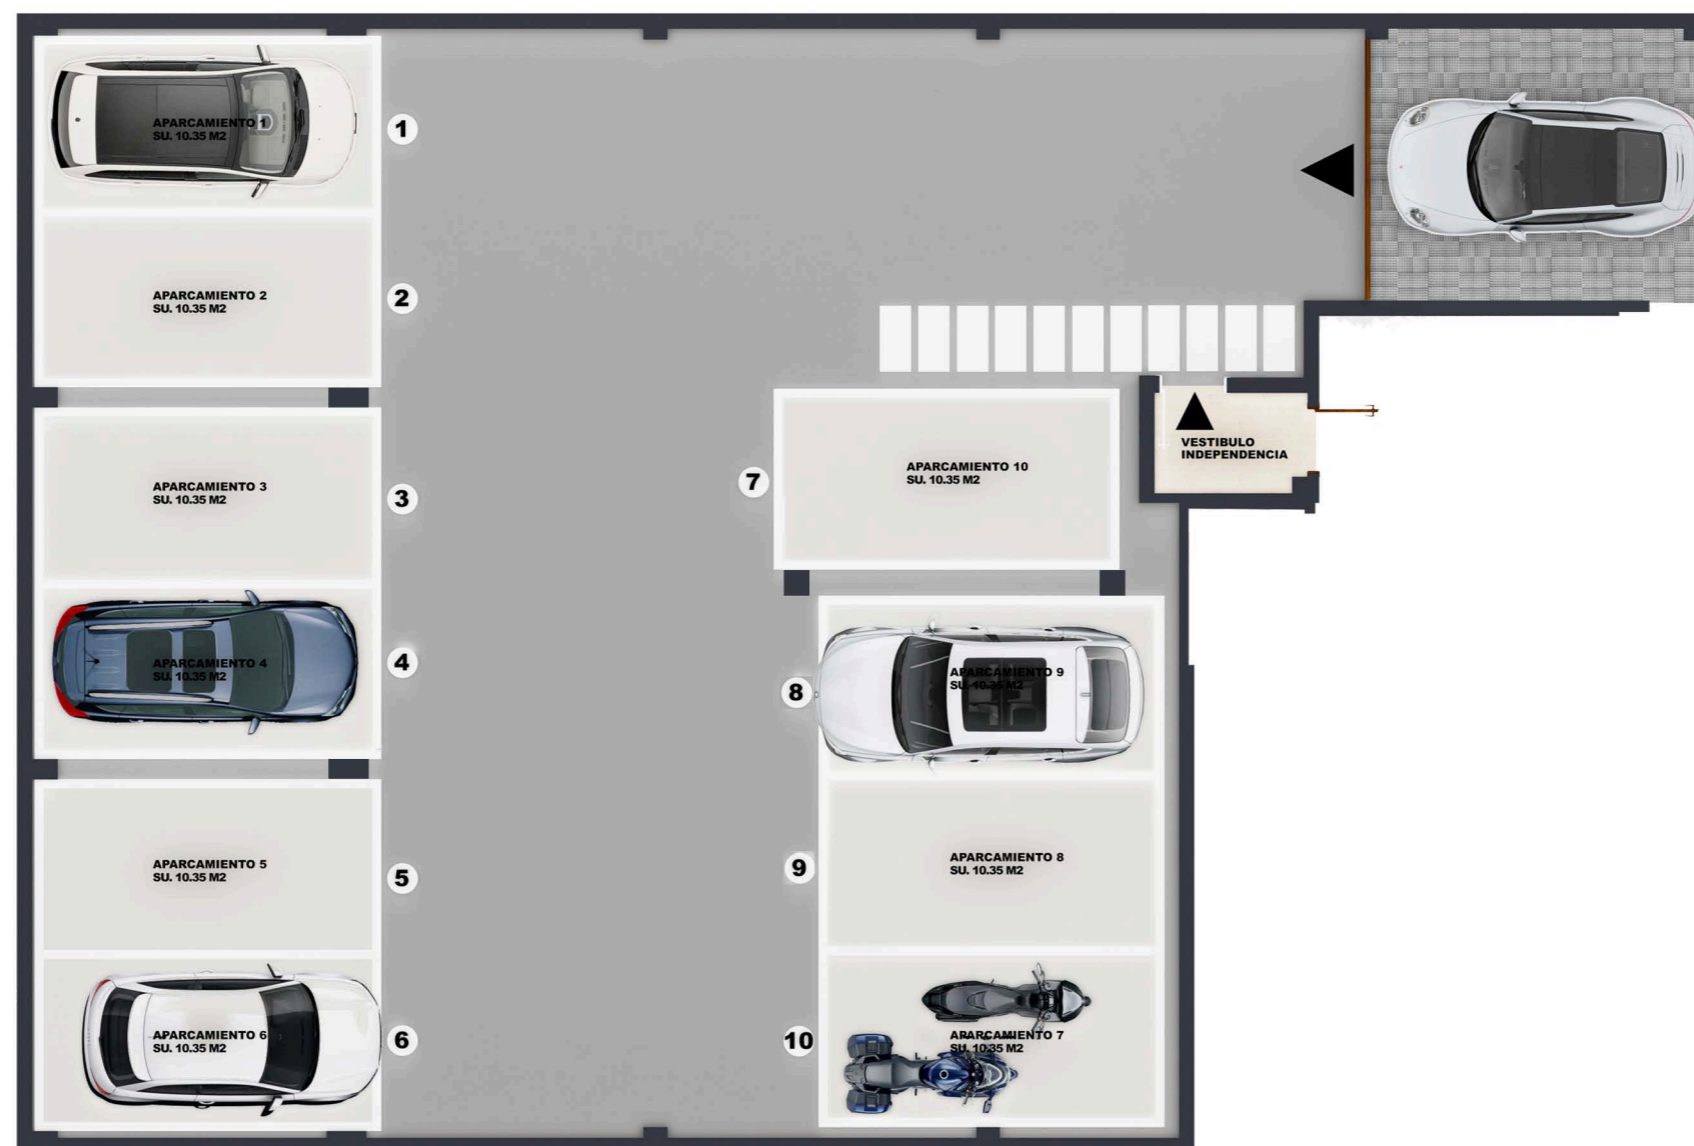

APARCAMIENTO EN PLANTA BAJA
 10 APARCAMIENTOS DE 2.30 X 4.50 M

SUPERFICIE CONSTRUIDA CERRADA 253.50 M2

EDIFICIO PERE D'ALCANTARA PENYA Nº 4